


# Захватка 1

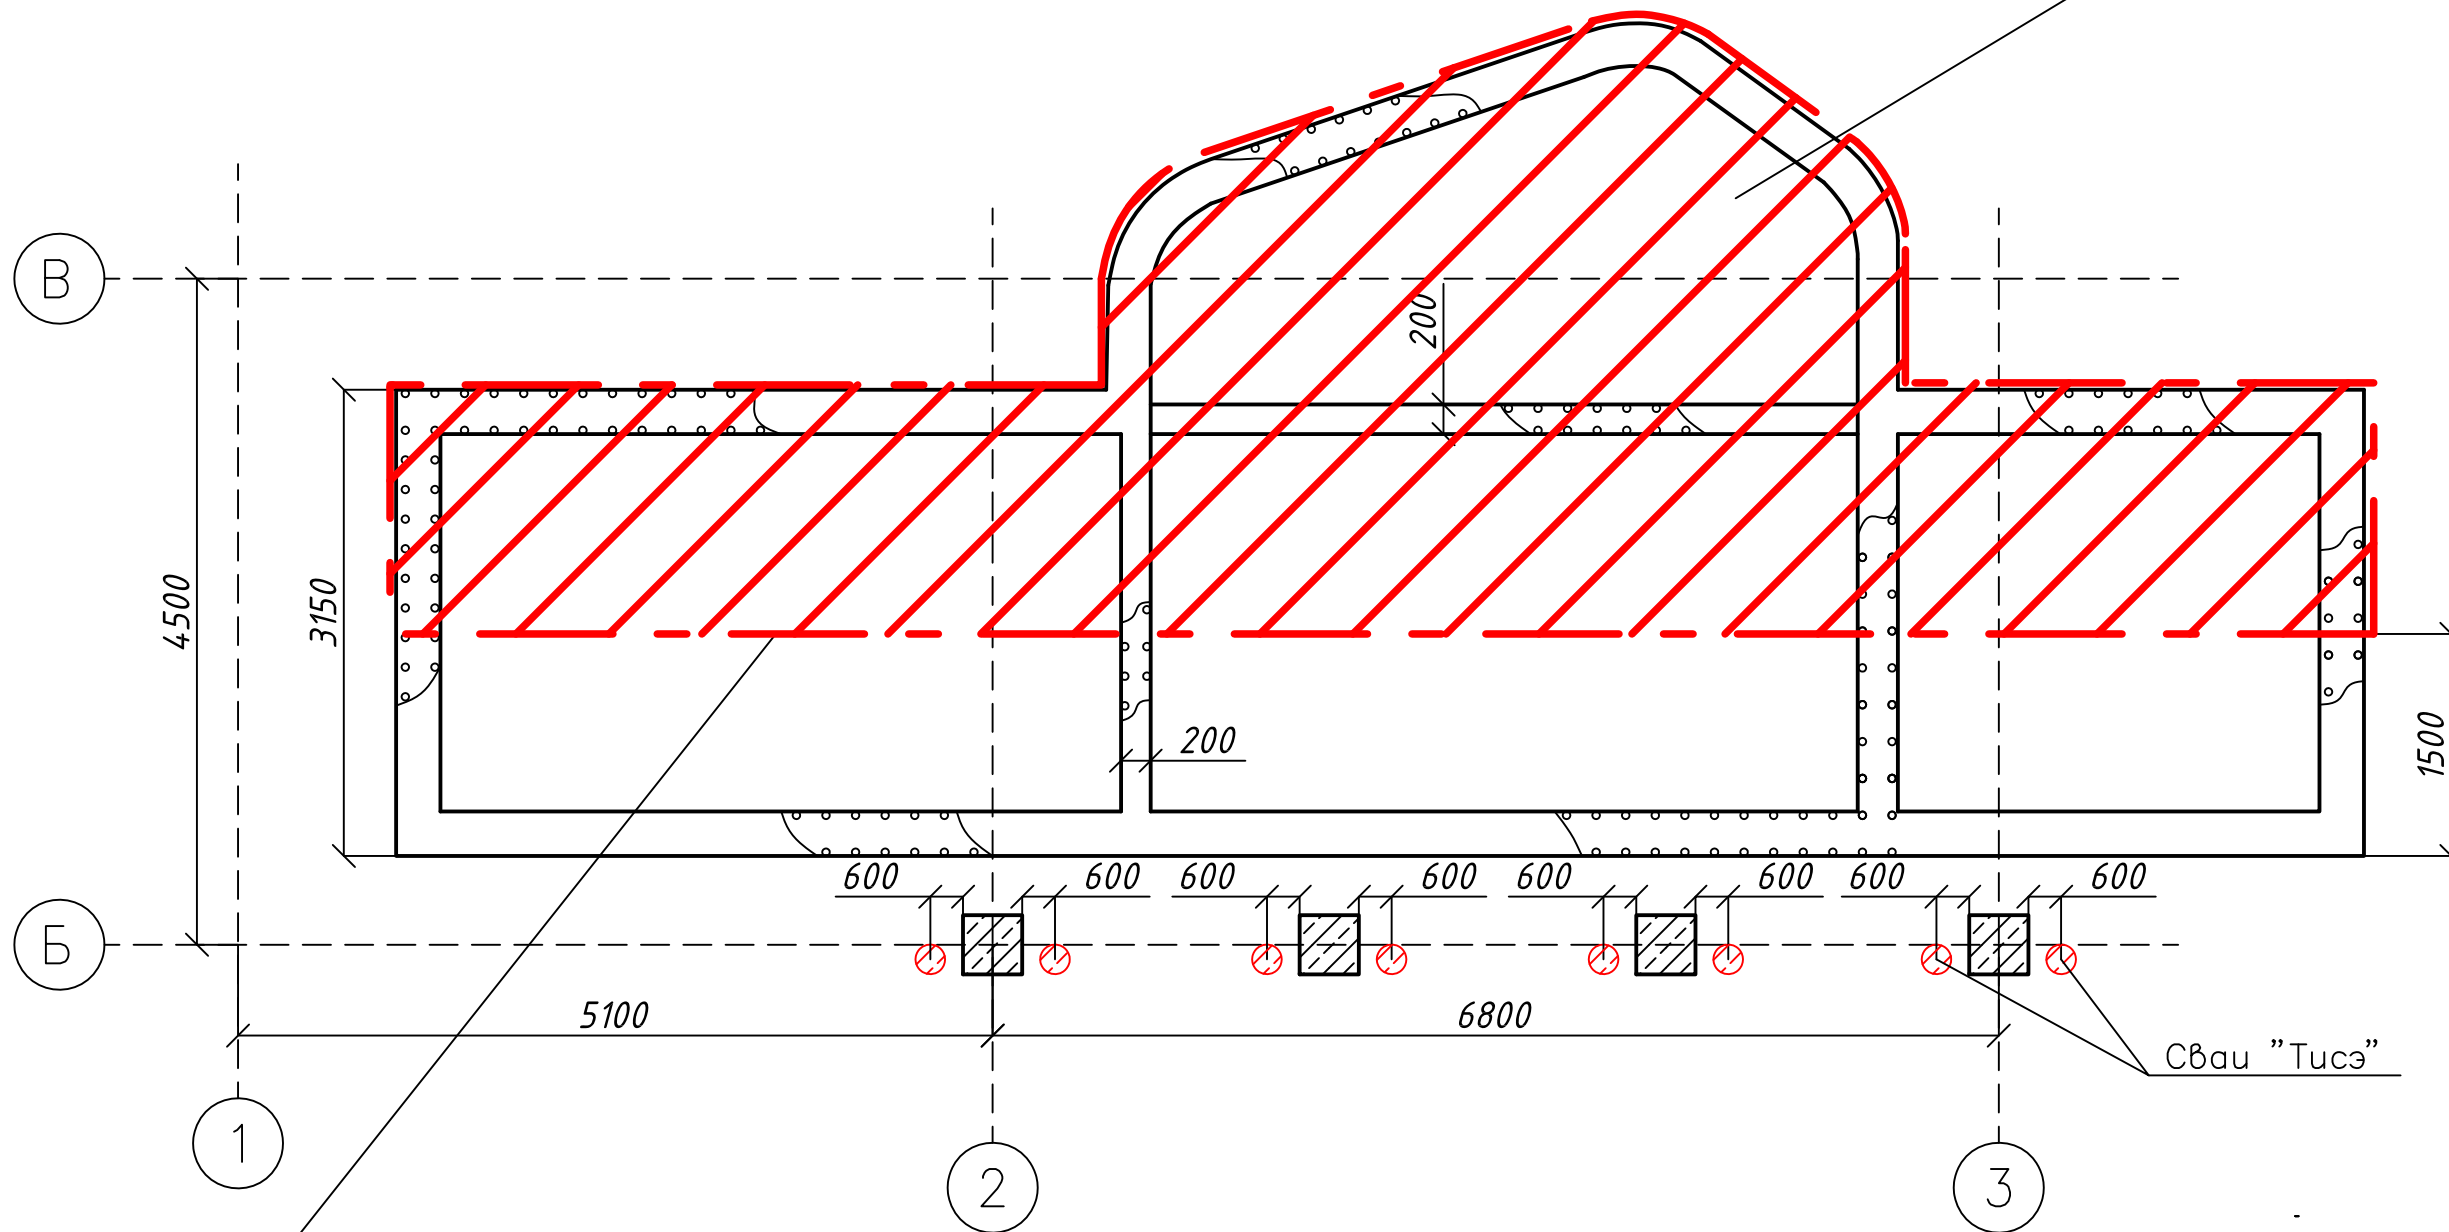


По оси установить вертикальные отсечки и гидрошпонки стен и днища (на всех захватках) в местах пересечения стен и днища

— — — — — Вновь возводимый шпунт

						КЖ			
Изм.	Кол.ч.	Лист	№ док.	Подпись	Дата				
Разработал				<i>38</i>		Проект бассейна	Стадия	Лист	Листов
Проверил	Коржев						Р	1	4
Н. контр.									
ГИП						Схема арматурных выпусков из фундаментной плиты бассейна	ООО "Технадзор 77"		


# Захватка 2

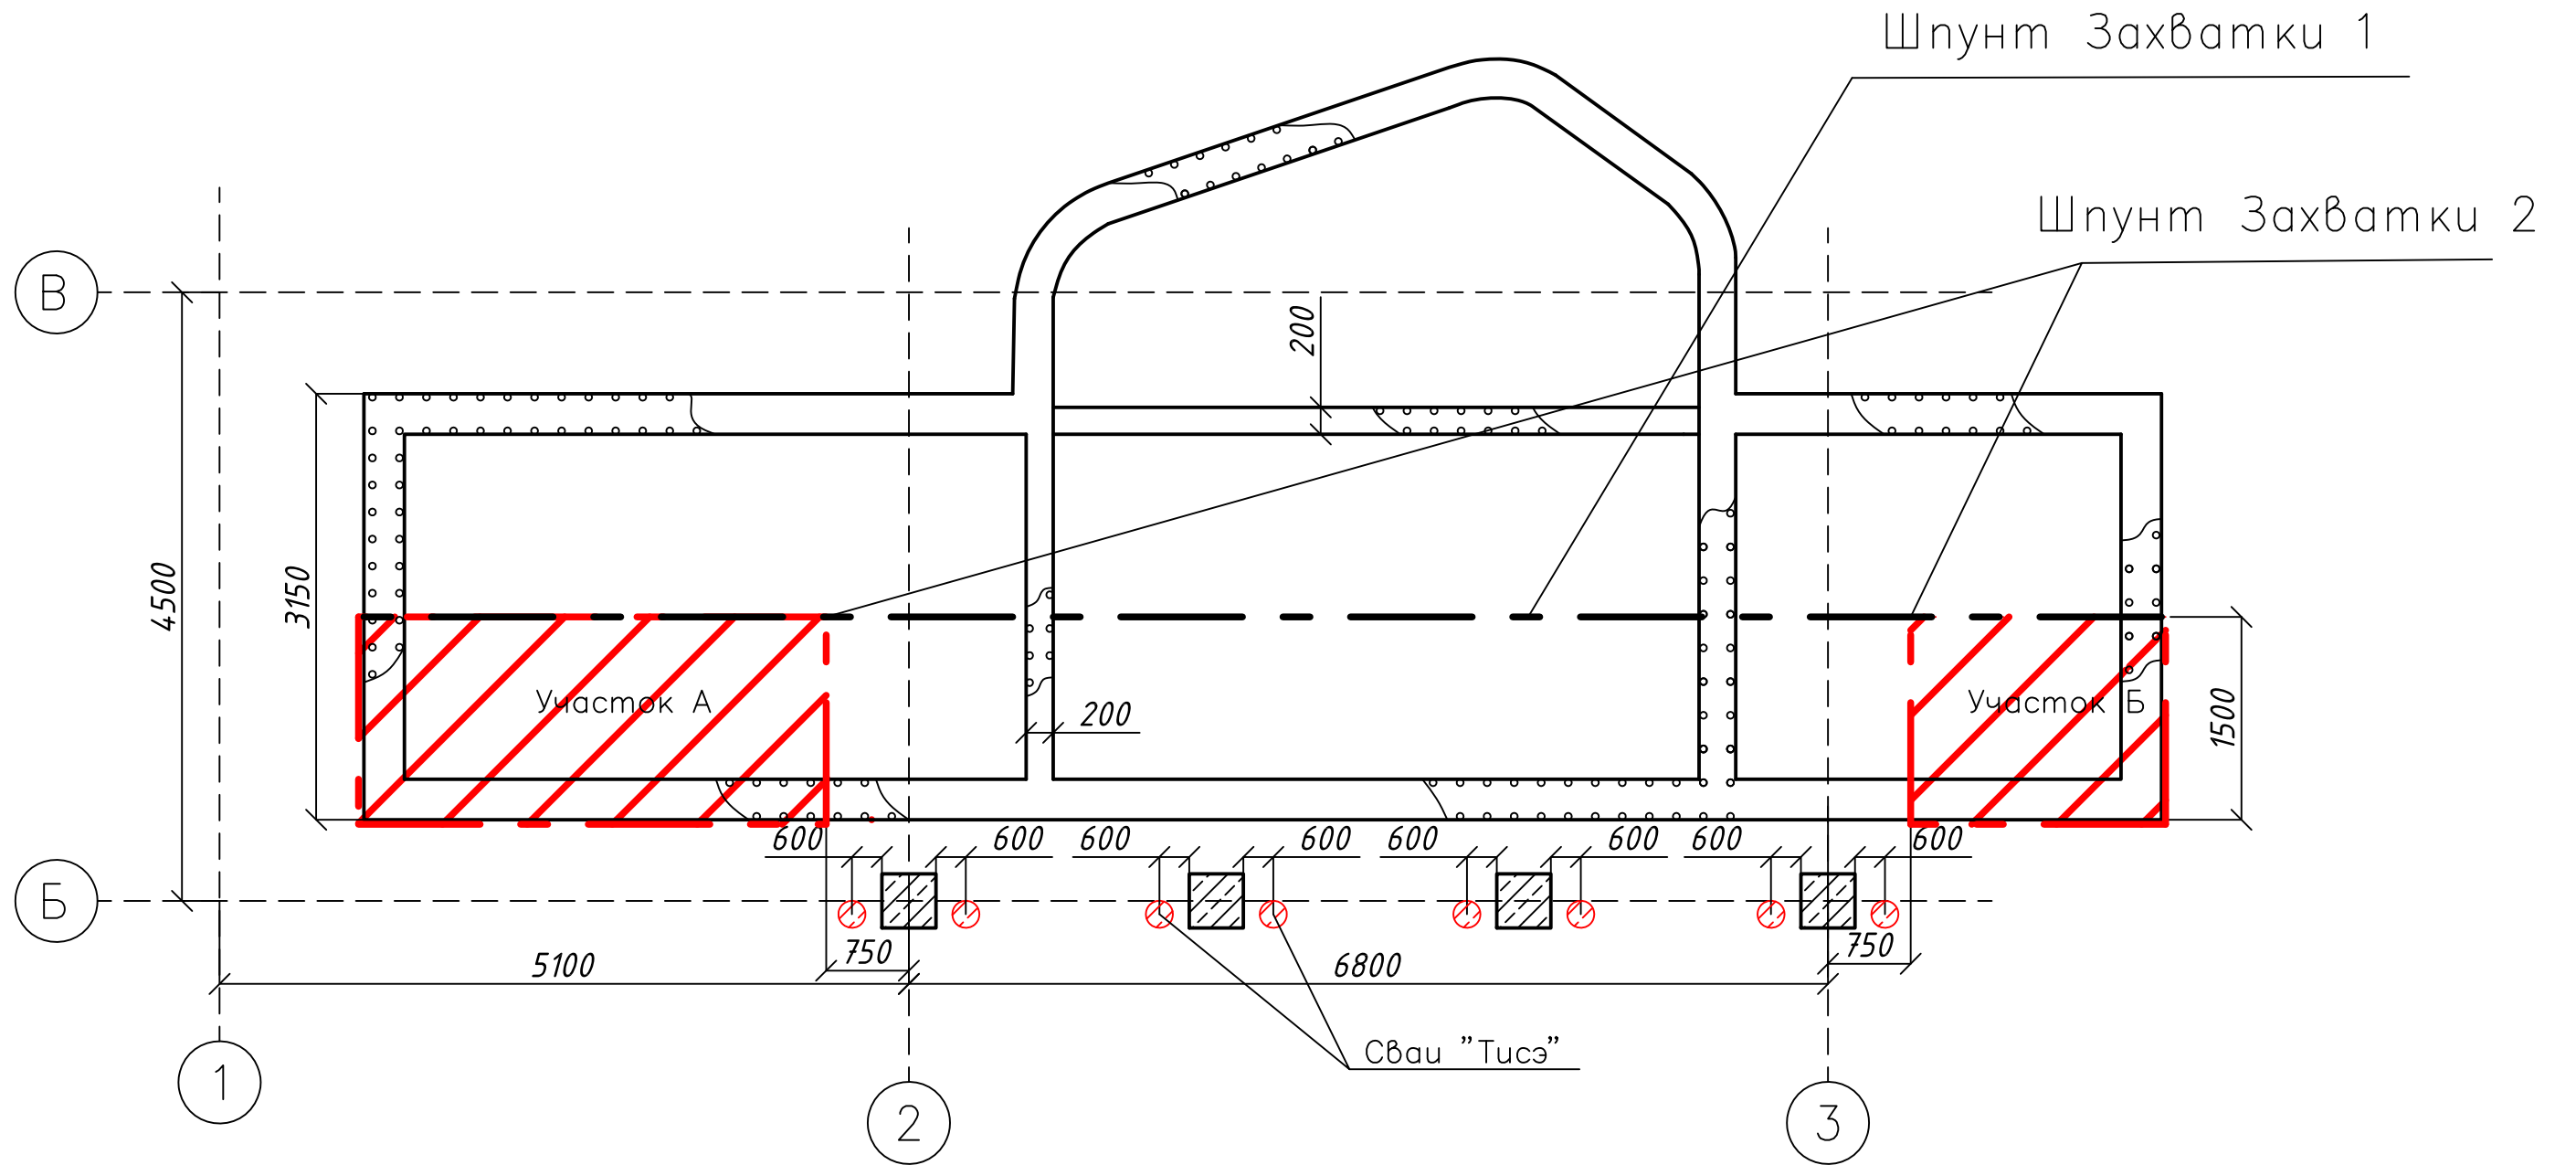

— — — — — Вновь возводимый шпунт  
 — — — — — Существующий шпунт

						КЖ				
						v				
Изм.	Кол.ч.	Лист	№ док	Подпись	Дата	Проект бассейна		Стадия	Лист	Листов
Разработал				<i>38</i>		Схема арматурных выпусков из фундаментной плиты бассейна		Р	2	4
Проверил								ООО "Технадзор 77"		
Н. контр.										
ГИП										

# Захватка 3

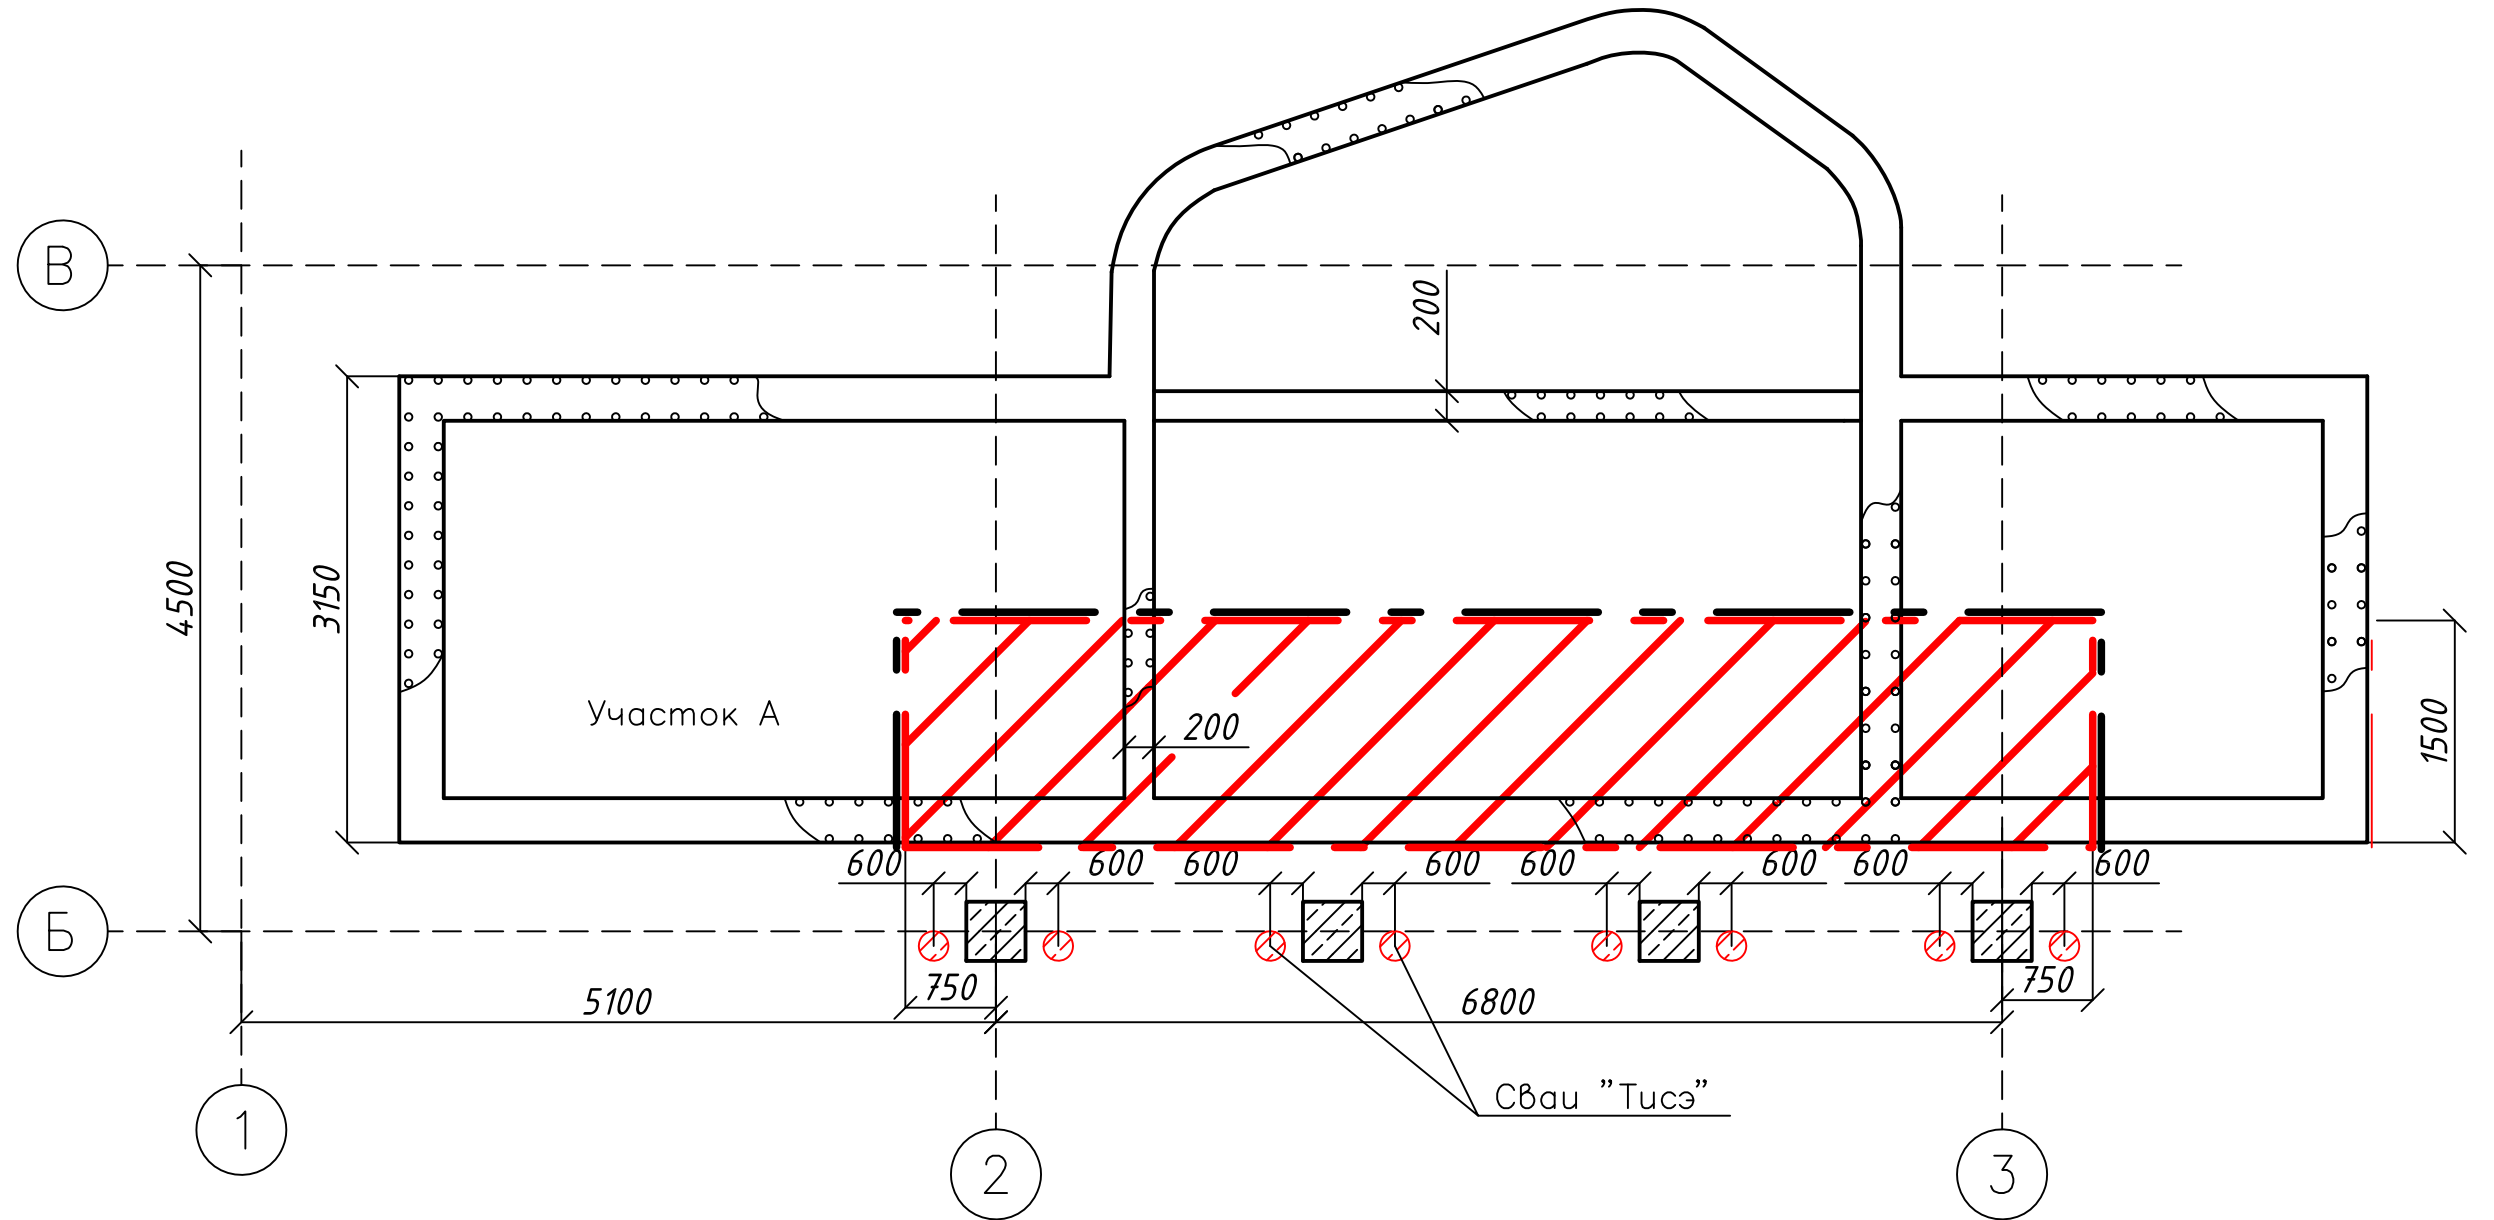

— — — — — Вновь возводимый шпунт  
— — — — — Существующий шпунт

						КЖ		
Изм.	Кол.ч.	Лист	№ док.	Подпись	Дата			
Разработал				<i>38</i>		Проект бассейна		
Проверил								
Н. контр.						Стадия	Лист	Листов
						Р	3	4
ГИП						ООО "Технадзор 77"		

